


Projeto Project	<p>.....</p> <h2 style="margin: 0;">SKID com Transformador Corrugado e Inversores SG125HV</h2>				
Título Title	<p>.....</p> <h3 style="margin: 0;">UNIDADE GERADORA DE ENERGIA FOTOVOLTAICA 1000KVA</h3>				
Código do documento Document Code	<p>.....</p> <h3 style="margin: 0;">DIAGRAMA UNIFILAR</h3>				
Responsável Técnico	RAPHAEL FERREIRA MINATO/ ESTEVO SARGIN MUSSI JUNIOR				
Registro profissional	CREA-PR 93.222/D- CREA-PR 127629				
Revisão	Data	Comentários	Preparado	Verificado	Aprovado
00	15/09/21	EMISSÃO INICIAL	Halisson	Wesley	Estevo




ELETRÓTRAFIC ENGENHARIA E SERVIÇOS, não podendo seu conteúdo ser divulgado a terceiros nem ser utilizado para fins não autorizados sob pena de infração a Lei 5772/71.

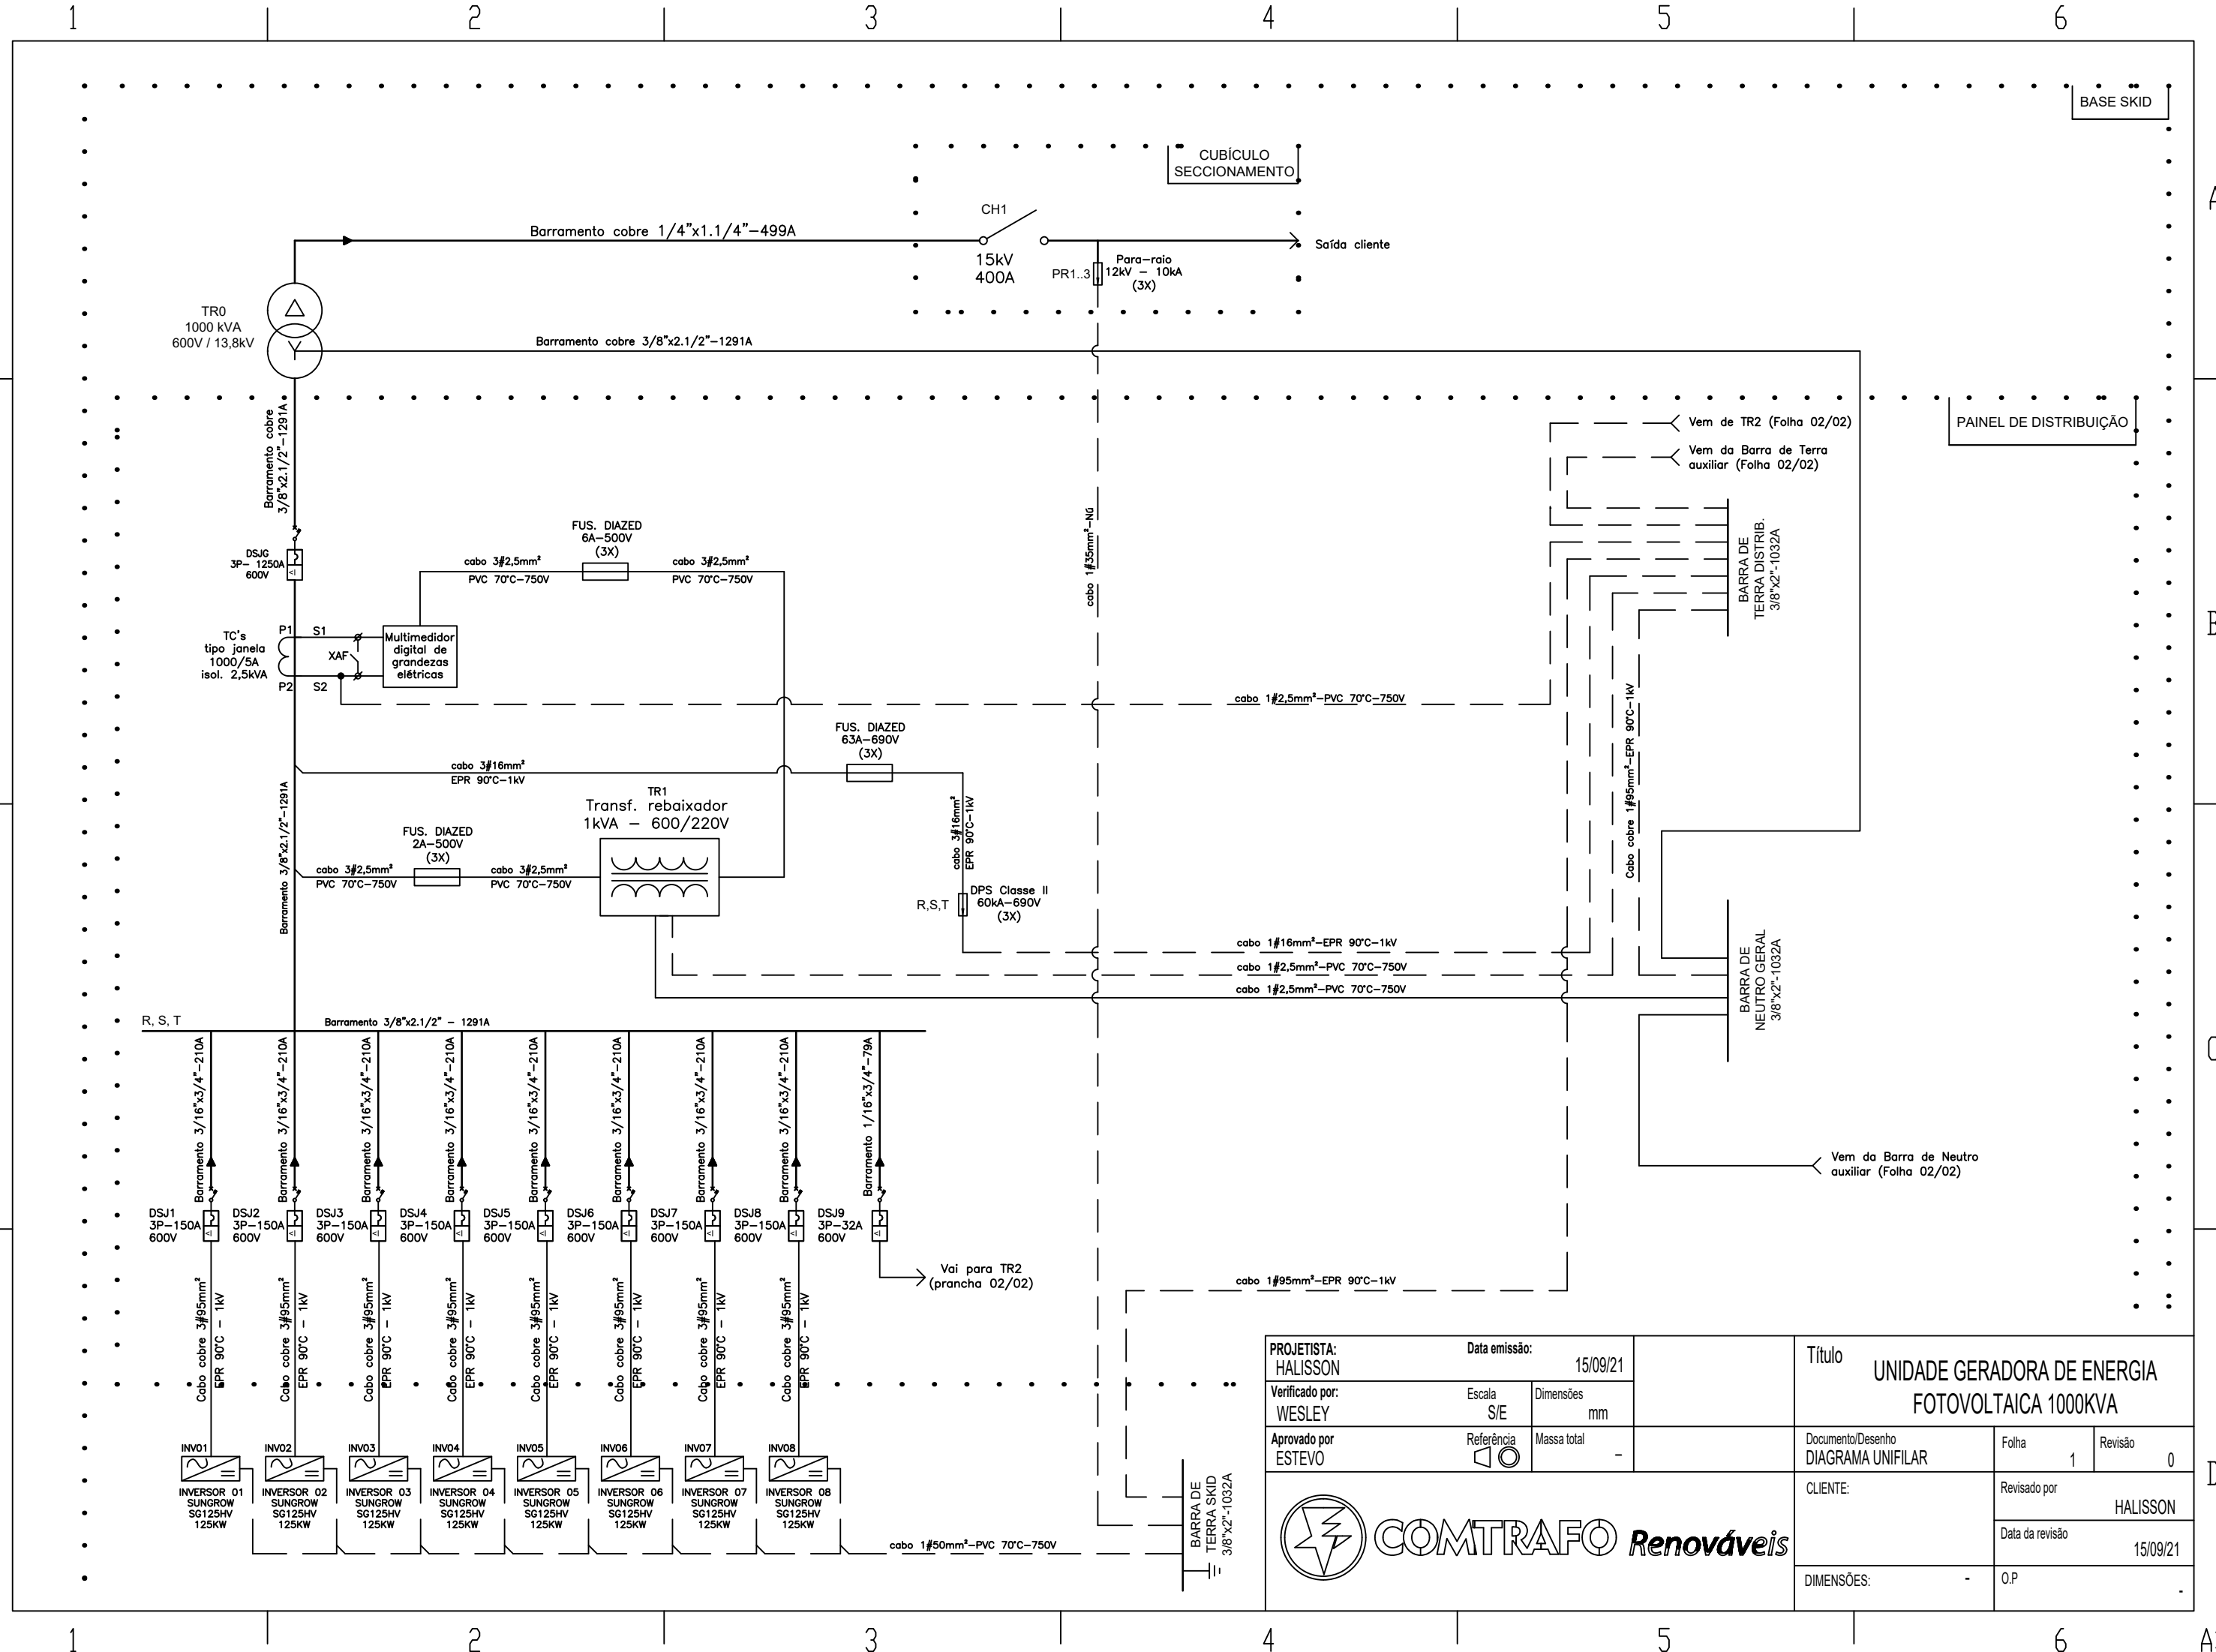

PROJETISTA: HALISSON		Data emissão: 15/09/21		Título UNIDADE GERADORA DE ENERGIA FOTOVOLTAICA 1000KVA	
Verificado por: WESLEY		Escala S/E	Dimensões mm	Documento/Desenho DIAGRAMA UNIFILAR	
Aprovado por ESTEVO		Referência	Massa total -	Folha 1	Revisão 0
				CLIENTE:	
				Revisado por HALISSON	
				Data da revisão 15/09/21	
				DIMENSÕES: -	

ELETRÓTRAFQ ENGENHARIA E SERVIÇOS, não podendo seu conteúdo ser divulgado a terceiros nem ser utilizado para fins não autorizados sob pena de infração a Lei 5772/71.

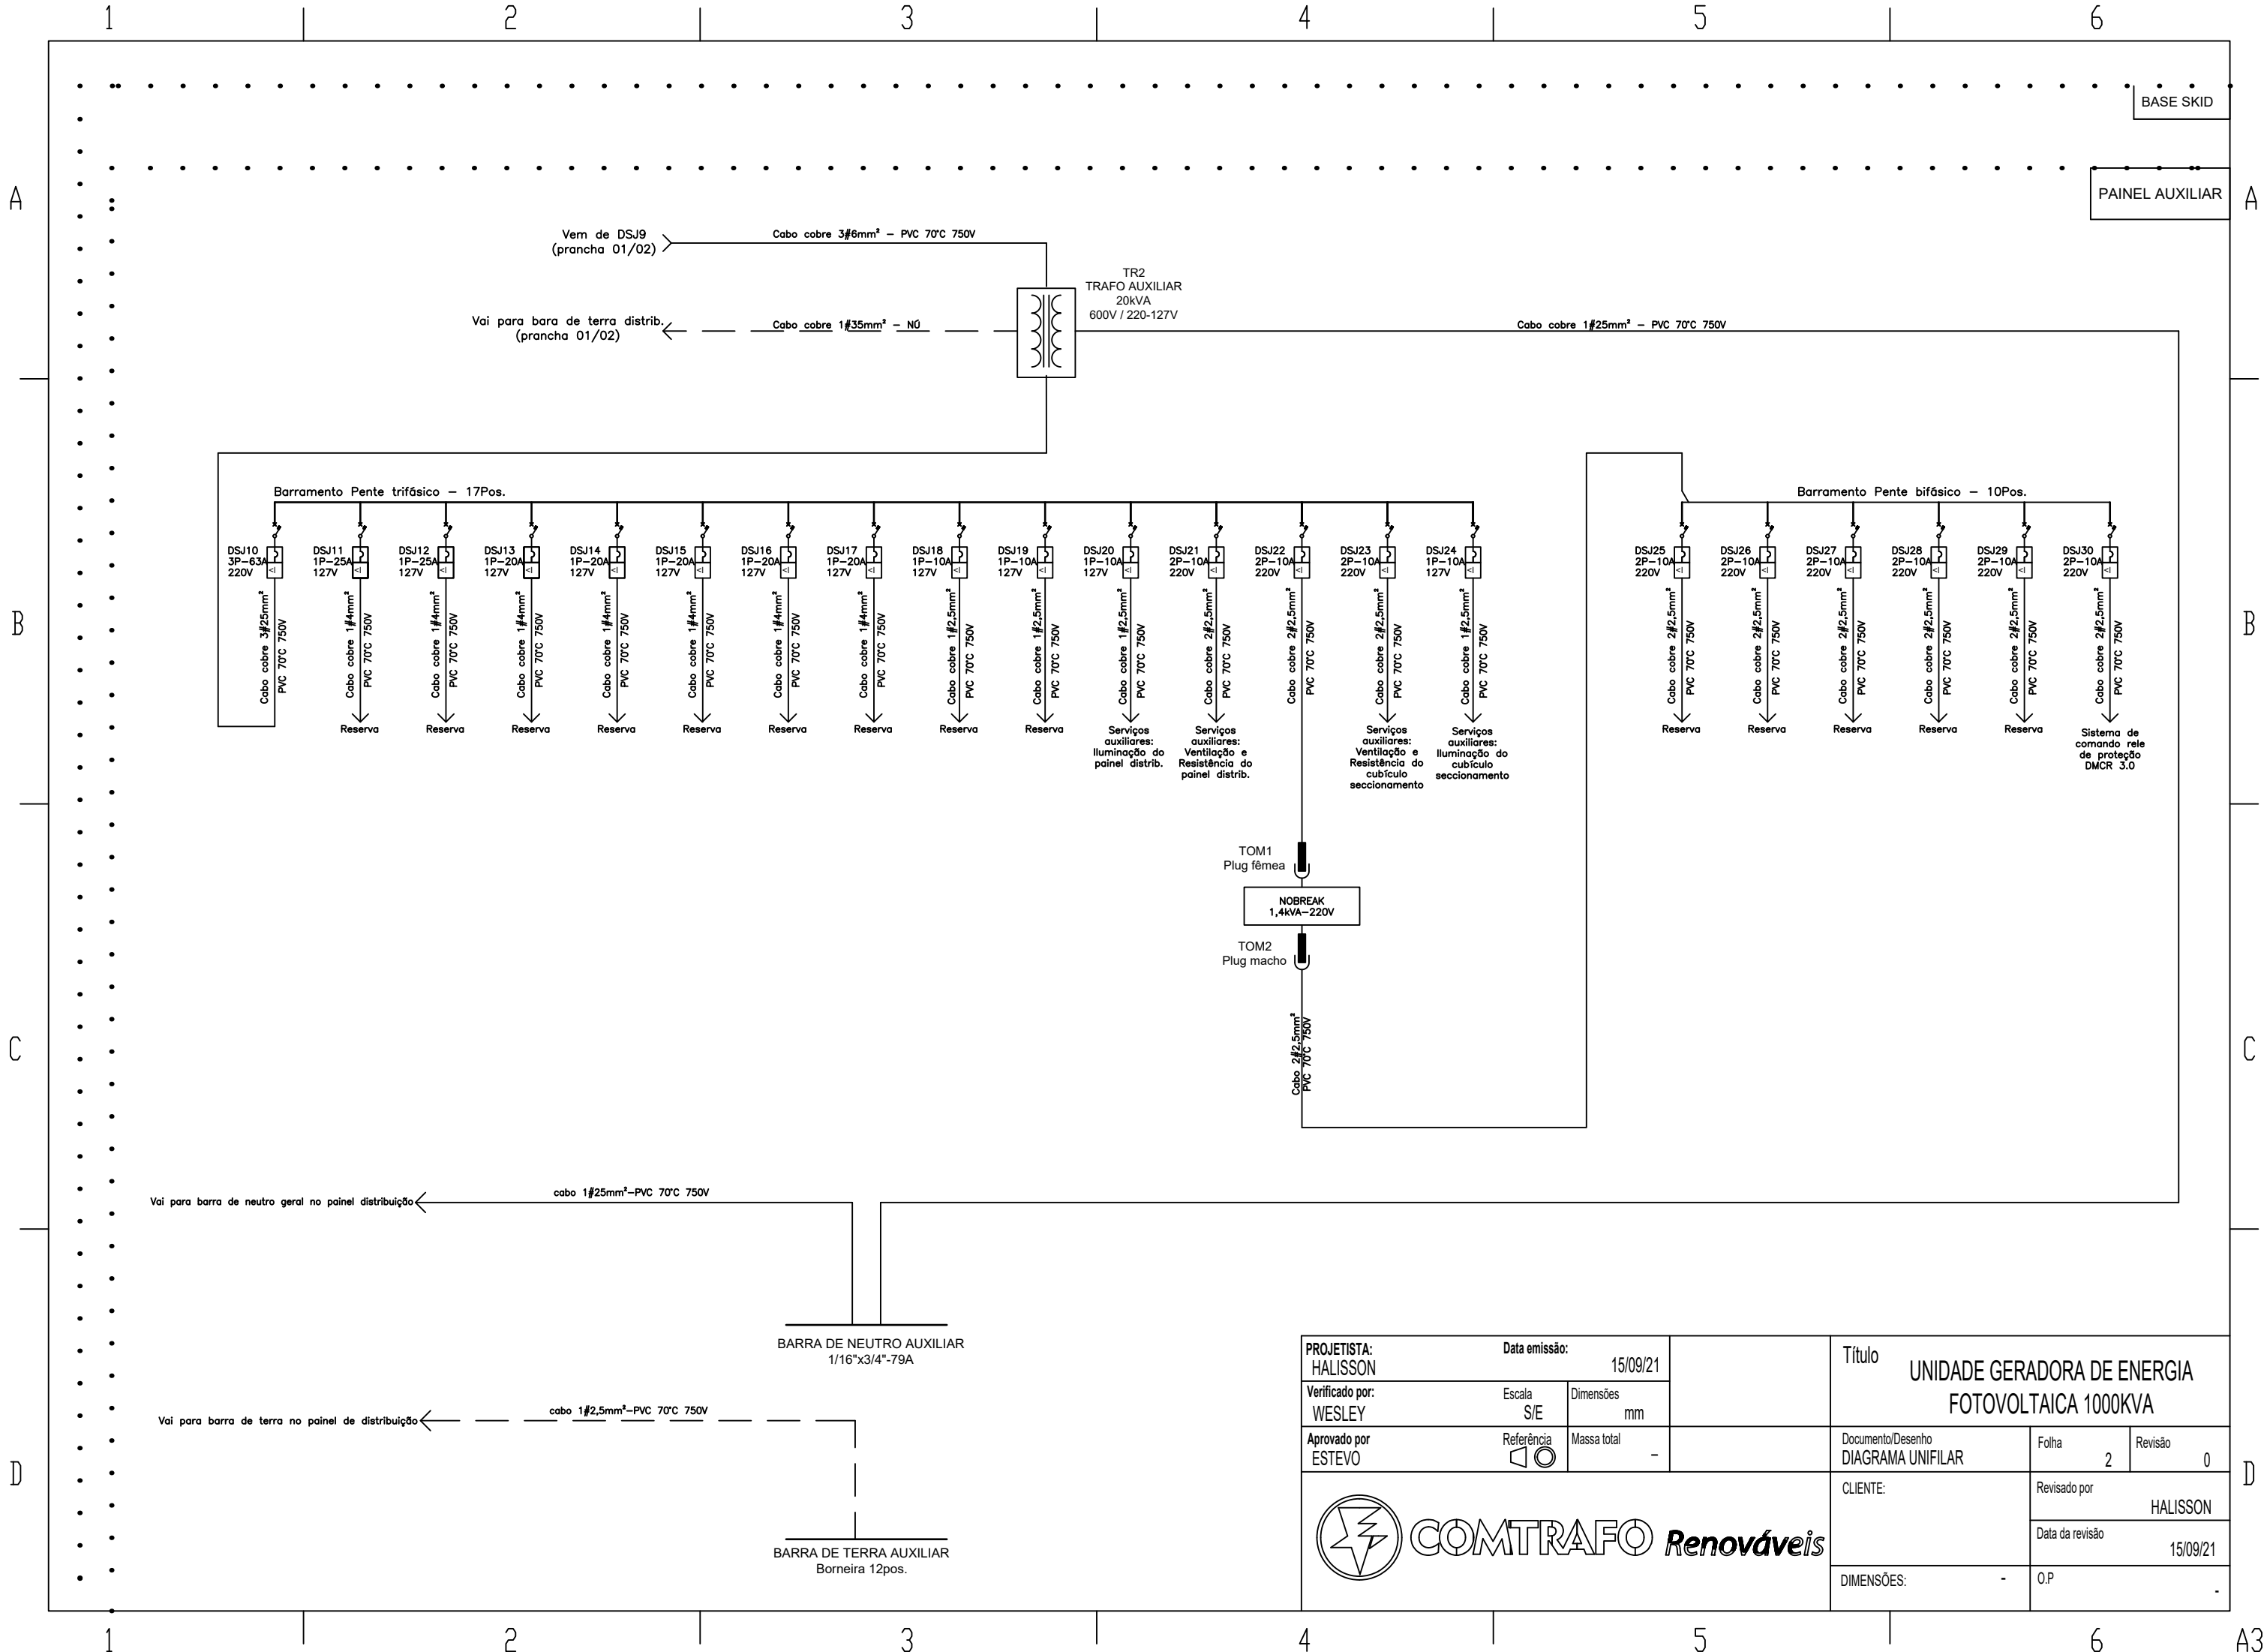

PROJETISTA: HALISSON	Data emissão: 15/09/21	Título UNIDADE GERADORA DE ENERGIA FOTOVOLTAICA 1000KVA	
Verificado por: WESLEY	Escala S/E	Dimensões mm	Documento/Desenho DIAGRAMA UNIFILAR
Aprovado por ESTEVO	Referência ☐ ○	Massa total -	Folha 2
		Revisão 0	Revisado por HALISSON
		Data da revisão 15/09/21	
DIMENSÕES: -		O.P.	